



Marktgemeinde Leobersdorf

Entwurf zur Änderung des Flächenwidmungsplanes

Änderungsplan 06


Legende:

Flächenwidmung

Glf Grünland-Land- und
Forstwirtschaft

Gbs Grünland-
Batteriespeichieranlagen

Vp Verkehrsfläche privat

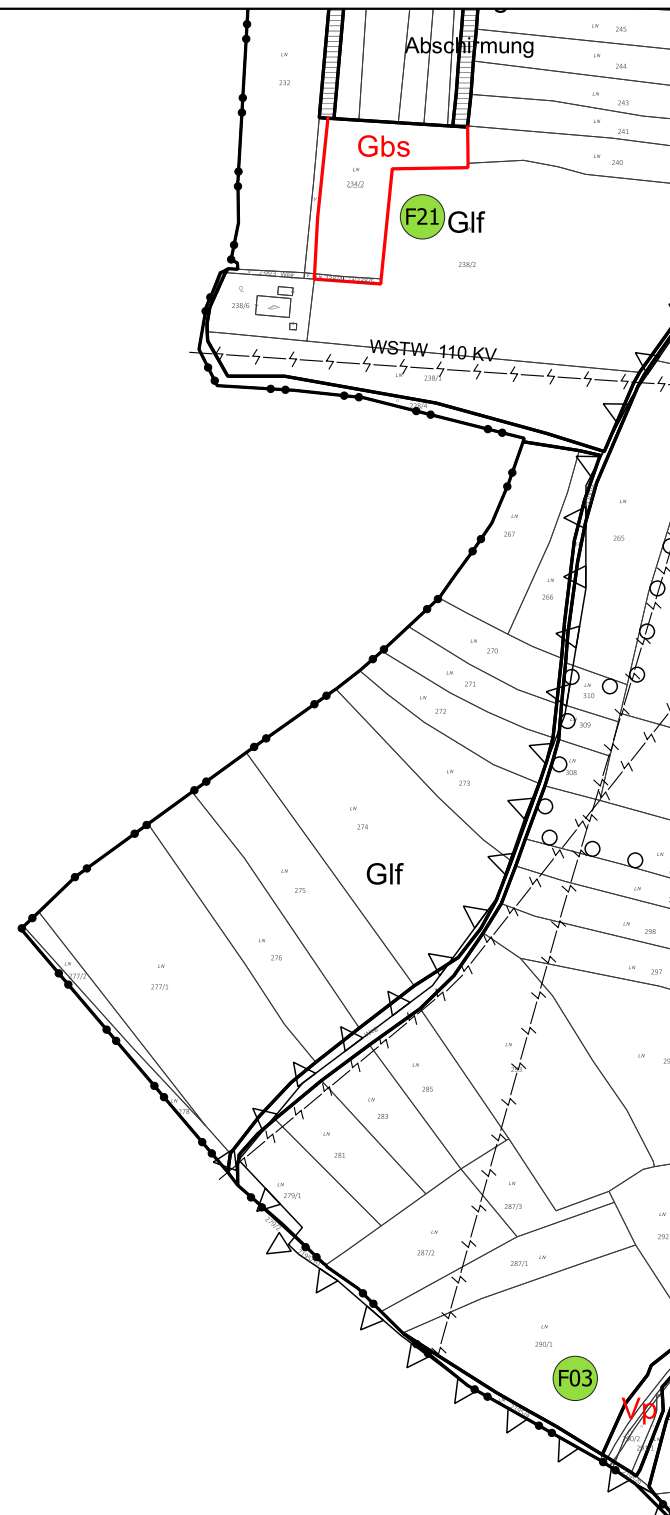

M 1:5.000

Der Bürgermeister

Der Planverfasser

 **raum und plan**

Dipl.-Ing. Josef Hameter
Ingenieurkonsultent für
Raumplanung und Raumordnung
Sellnergasse 2/3, 2540 Bad Vöslau
Filiale: Am Flachhard 9, 2500 Baden
GZ: 2544 09 04/25-OE
2544 09 04/25-OE-a

Bad Vöslau, im April 2026