


Entwurf zur Änderung des Bebauungsplanes

Plan 09

Legende:

Flächenwidmung

- Gbs Grünland-Batteriespeicheranlagen
- Glf Grünland-Land- und Forstwirtschaft

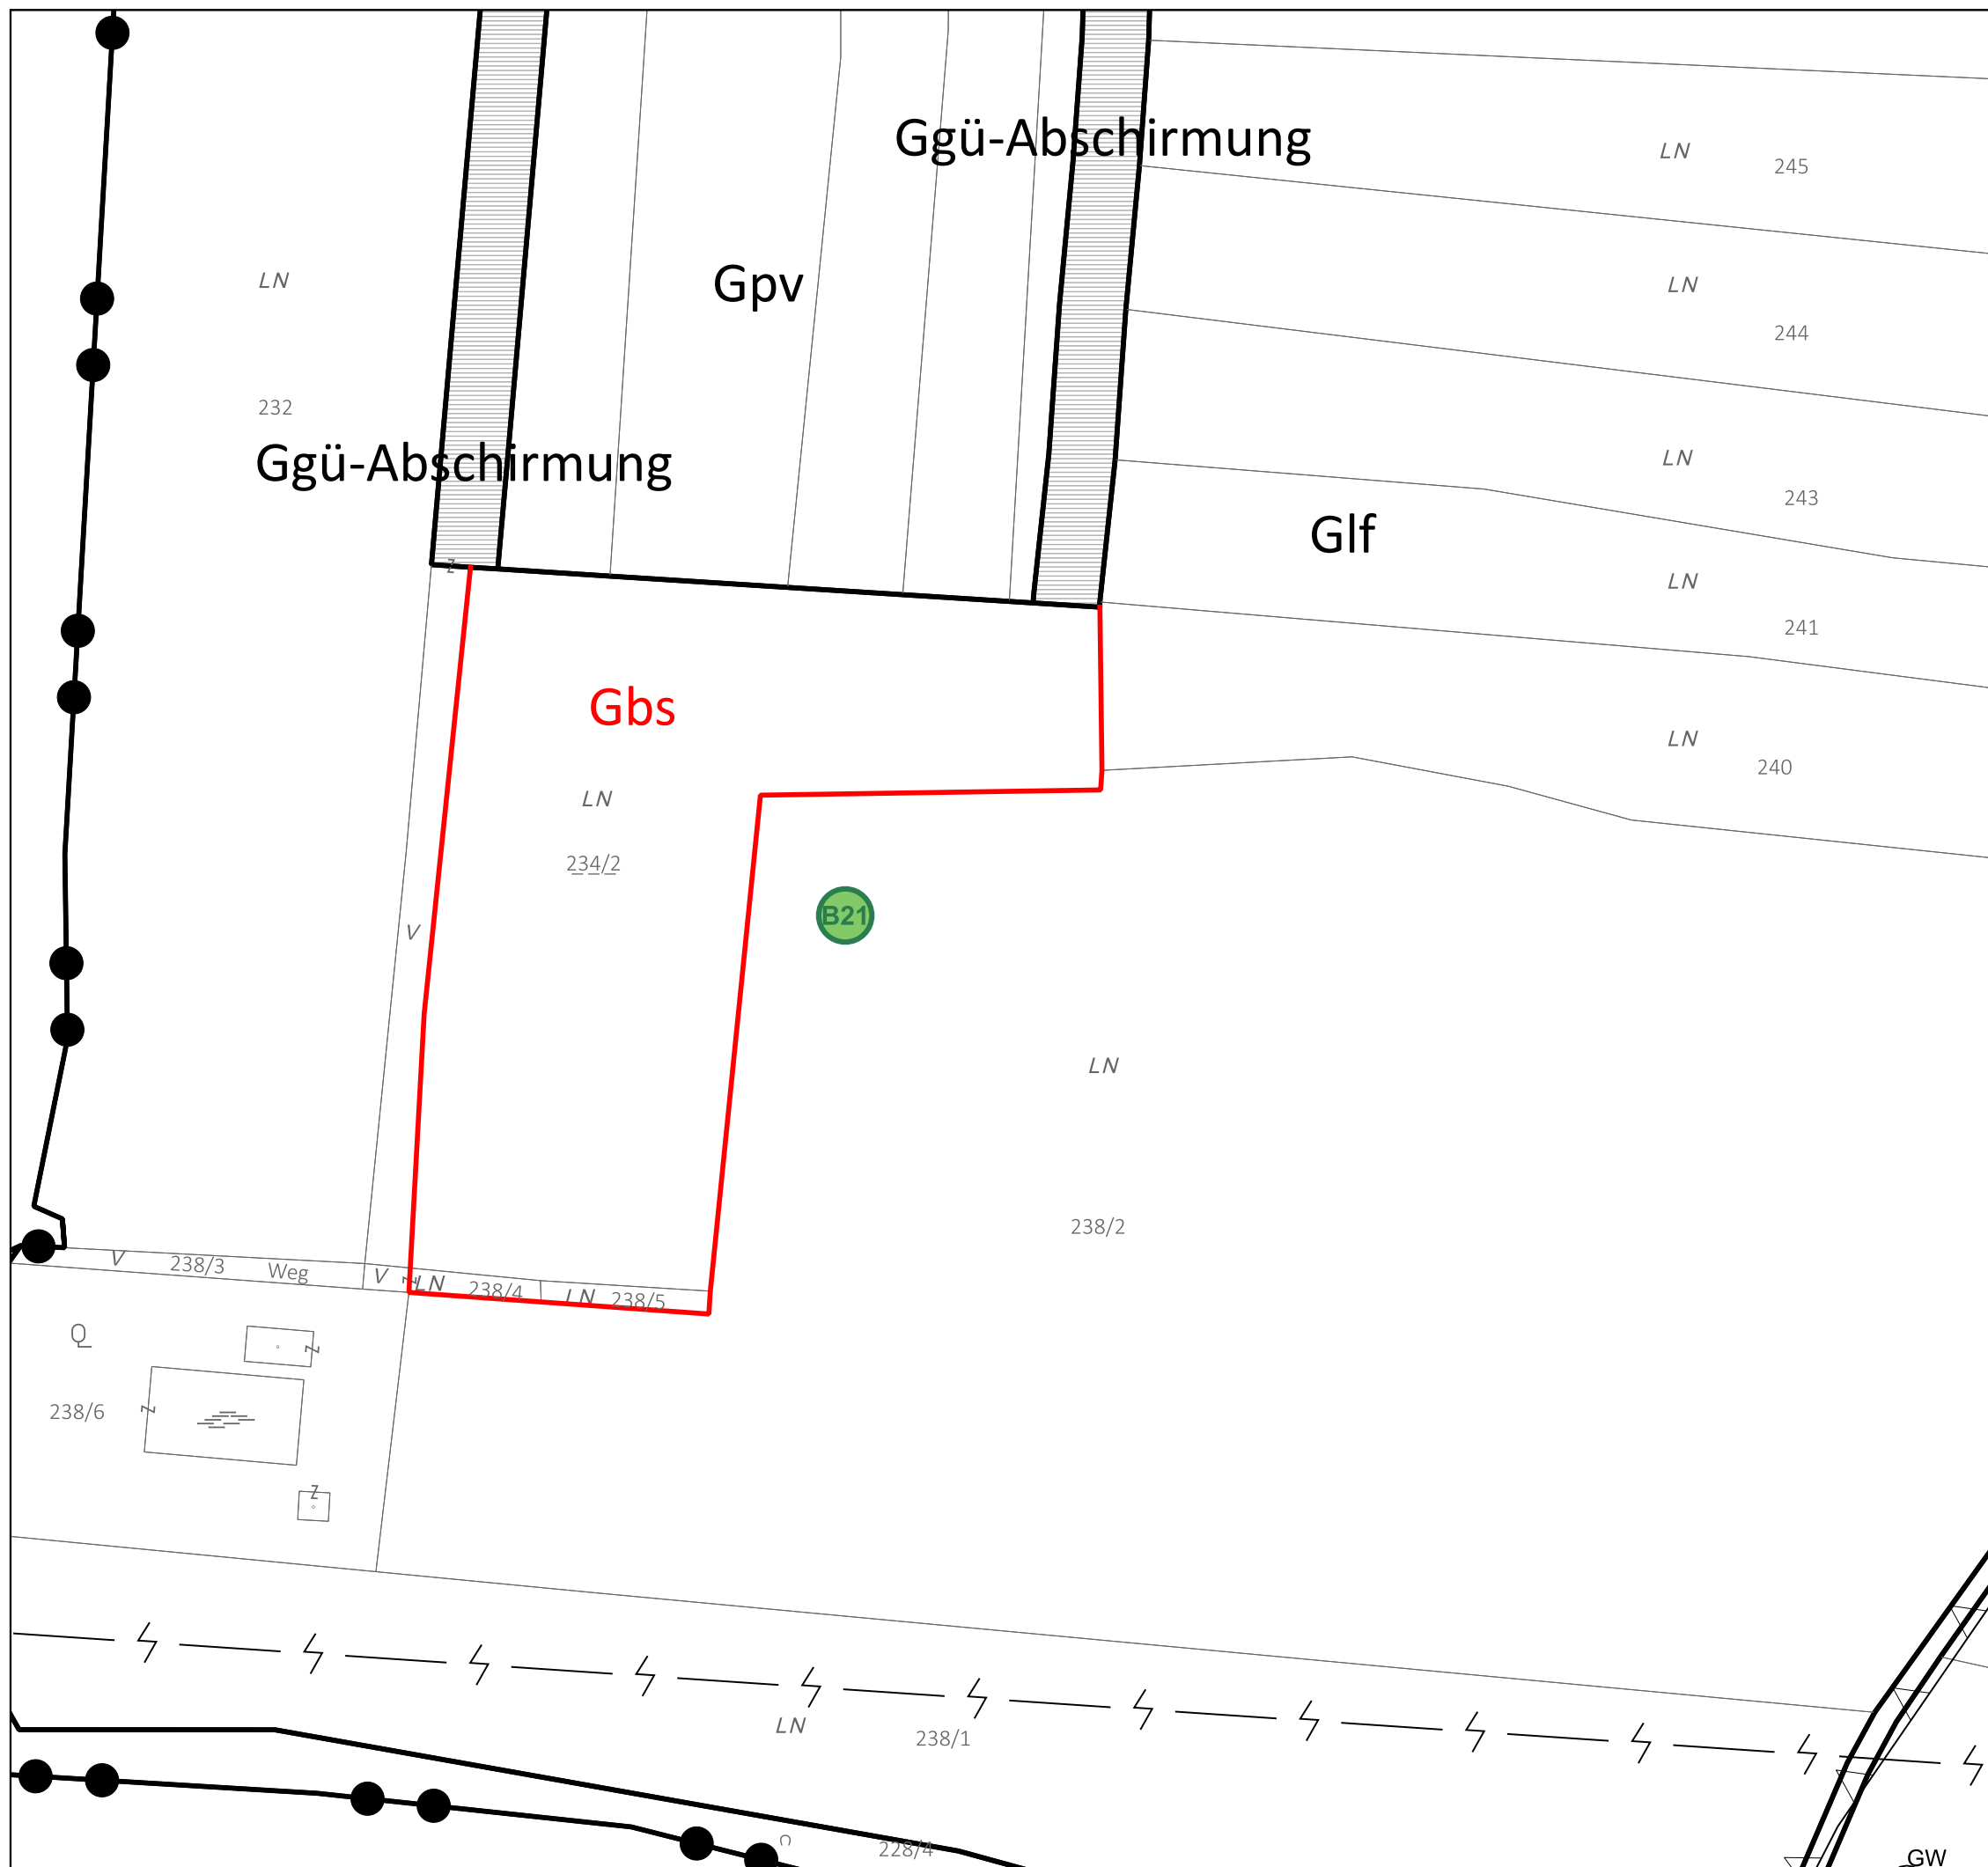

M 1:1.000

Der Bürgermeister

Der Planverfasser



Dipl.-Ing. Josef Hameter
 Ingenieurkonsultent für
 Raumplanung und Raumordnung
 Morenogasse 6/2, 2540 Bad Vöslau
 Filiale: Am Flachhard 9, 2500 Baden
 GZ: 2554 30 04/25-BP

Bad Vöslau, im April 2026